

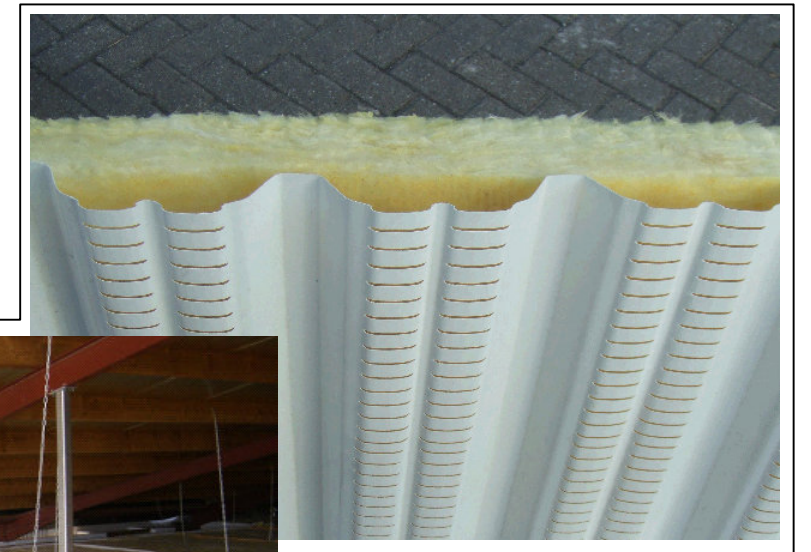



"SOFT-AIR Ventilatieplafond"

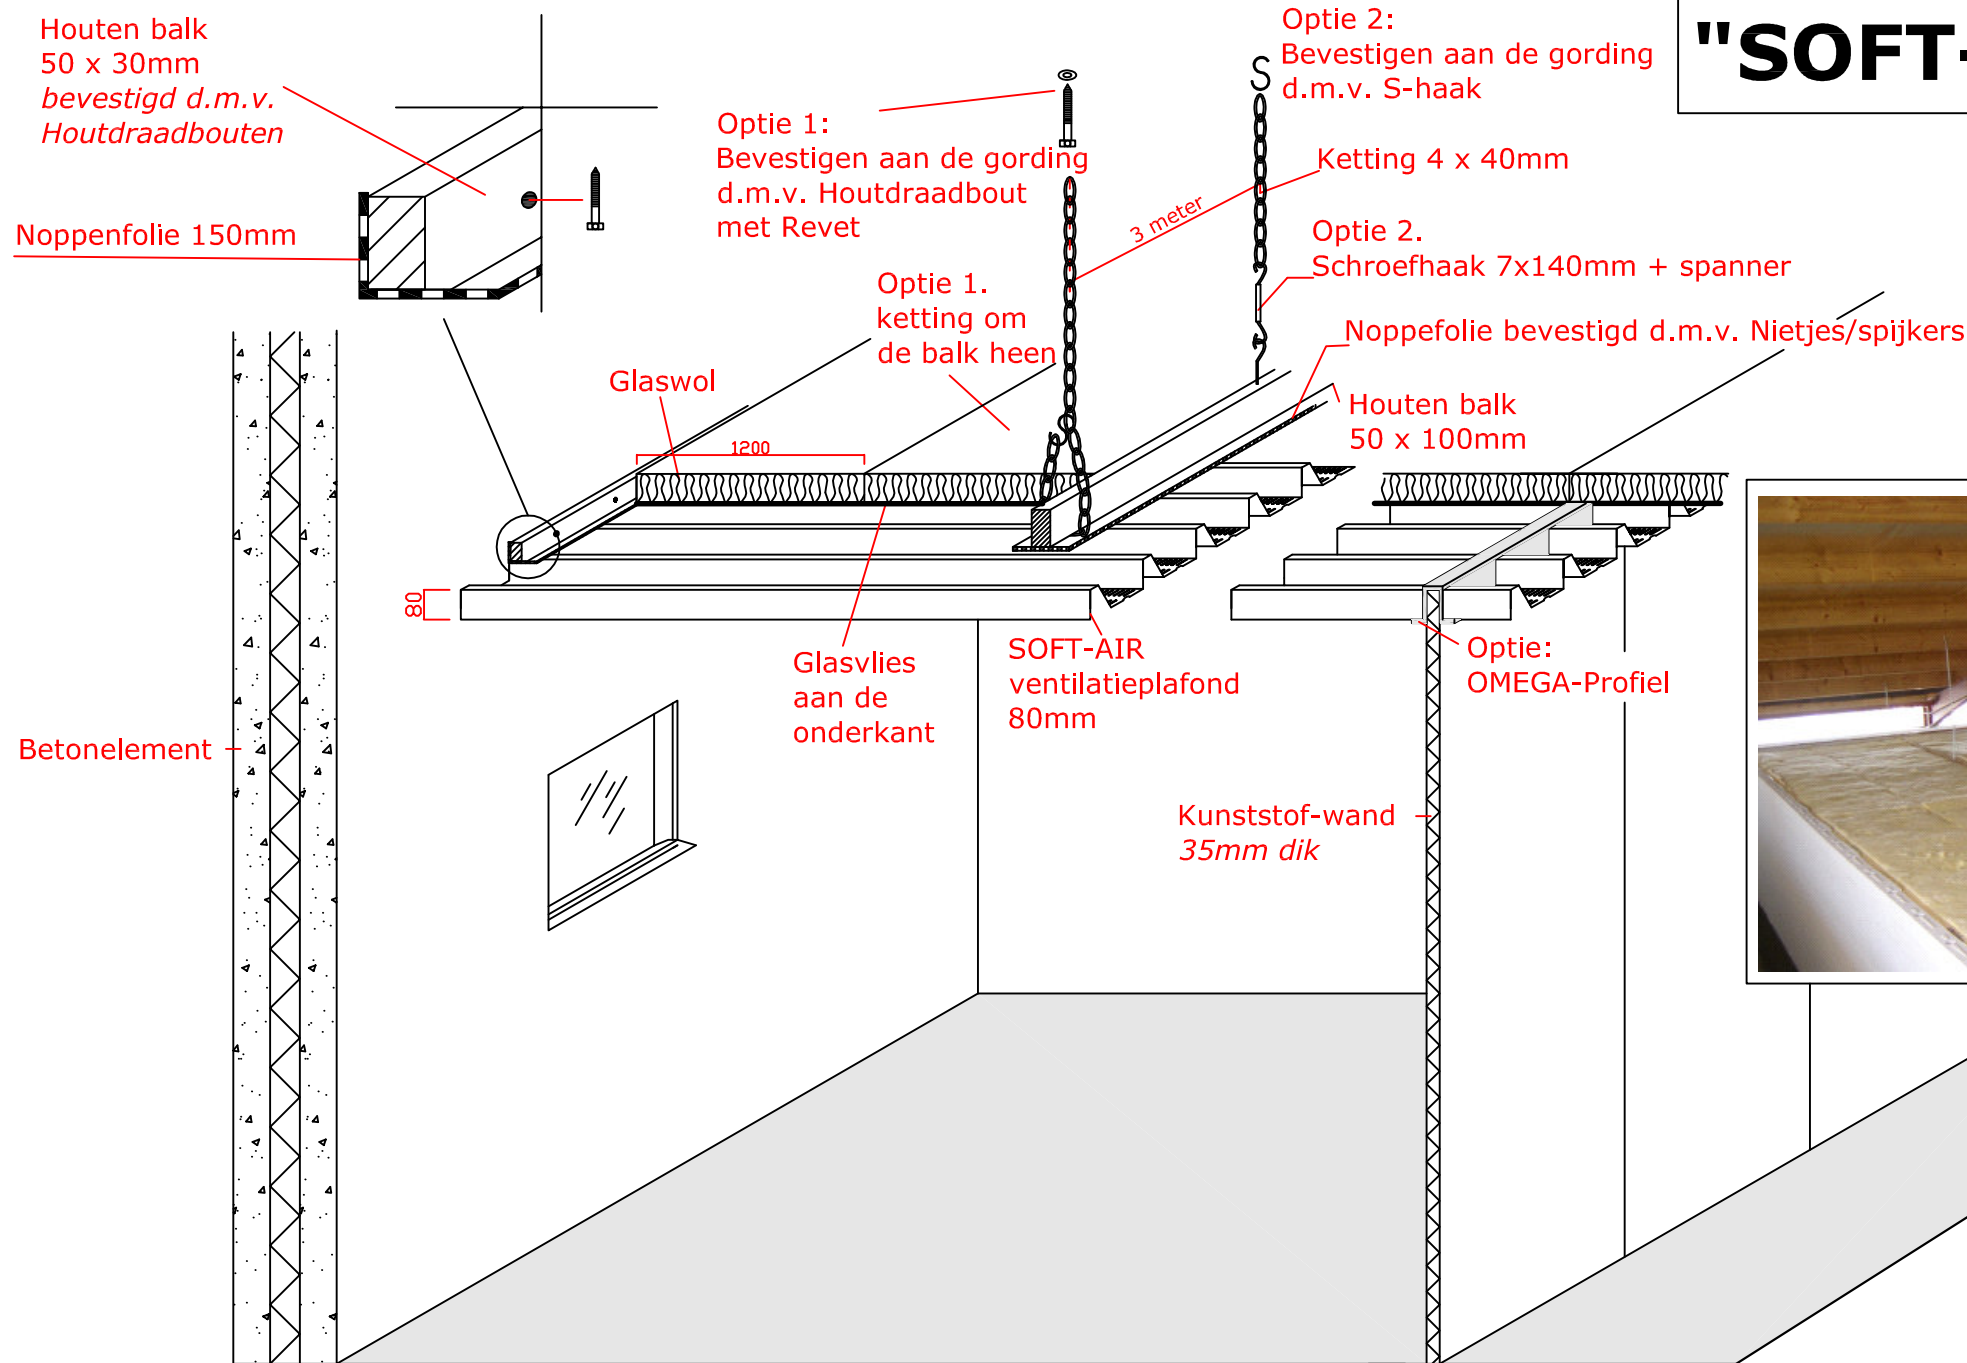


WANDAANSLUITING

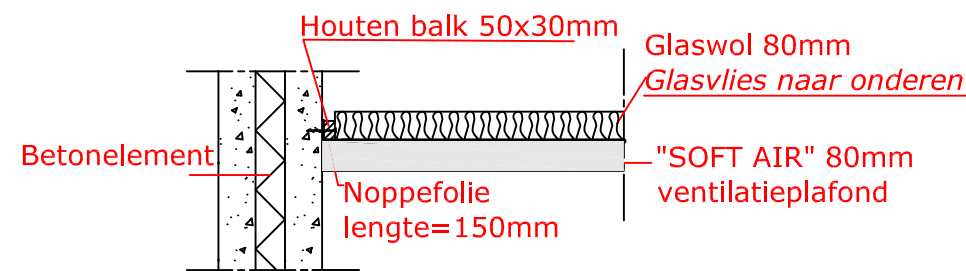

Optie 1:
Balken aan elkaar d.m.v.
extra latten 20x100mm



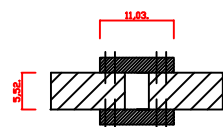


Optie 2:
Balken aan elkaar d.m.v.
een gordingglas

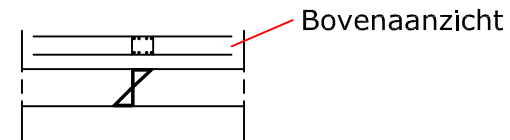

MOGELIJKHEDEN:

Toepassingen voor:
Kunststofwand/Kalkzandsteenwand/Betonwand

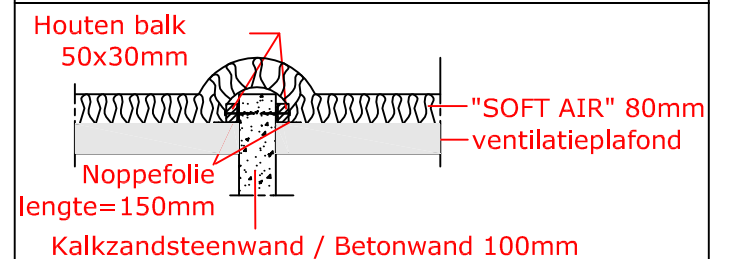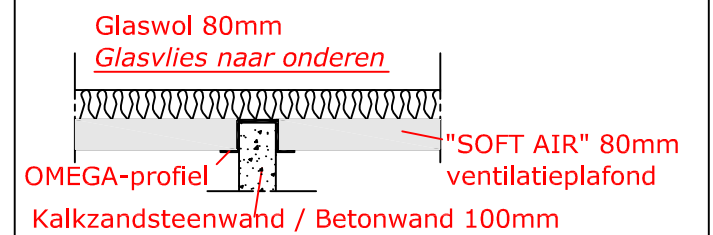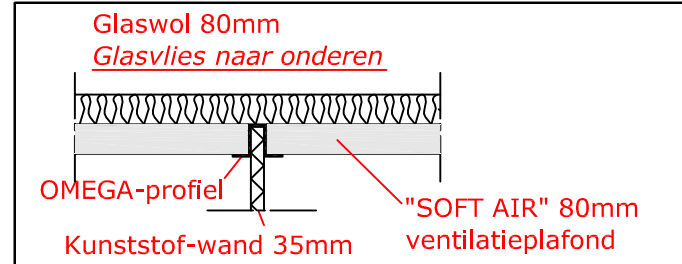

Beschrijving:

Plafondconstructie

Project:
Tekenaar:
Tekening:
Schaal:
Datum:

n.v.t.
SVG
Ventilatieplafond_versie00
nvt
24 april 2009

GENUGTEN AGRI BV



Jane Addamsstraat 4
5491 DE St. Oedenrode
Tel. +31 (0) 413 483 100
Fax +31 (0) 413 483 101
E-mail: info@genugten-agri.nl
www.genugten-agri.nl